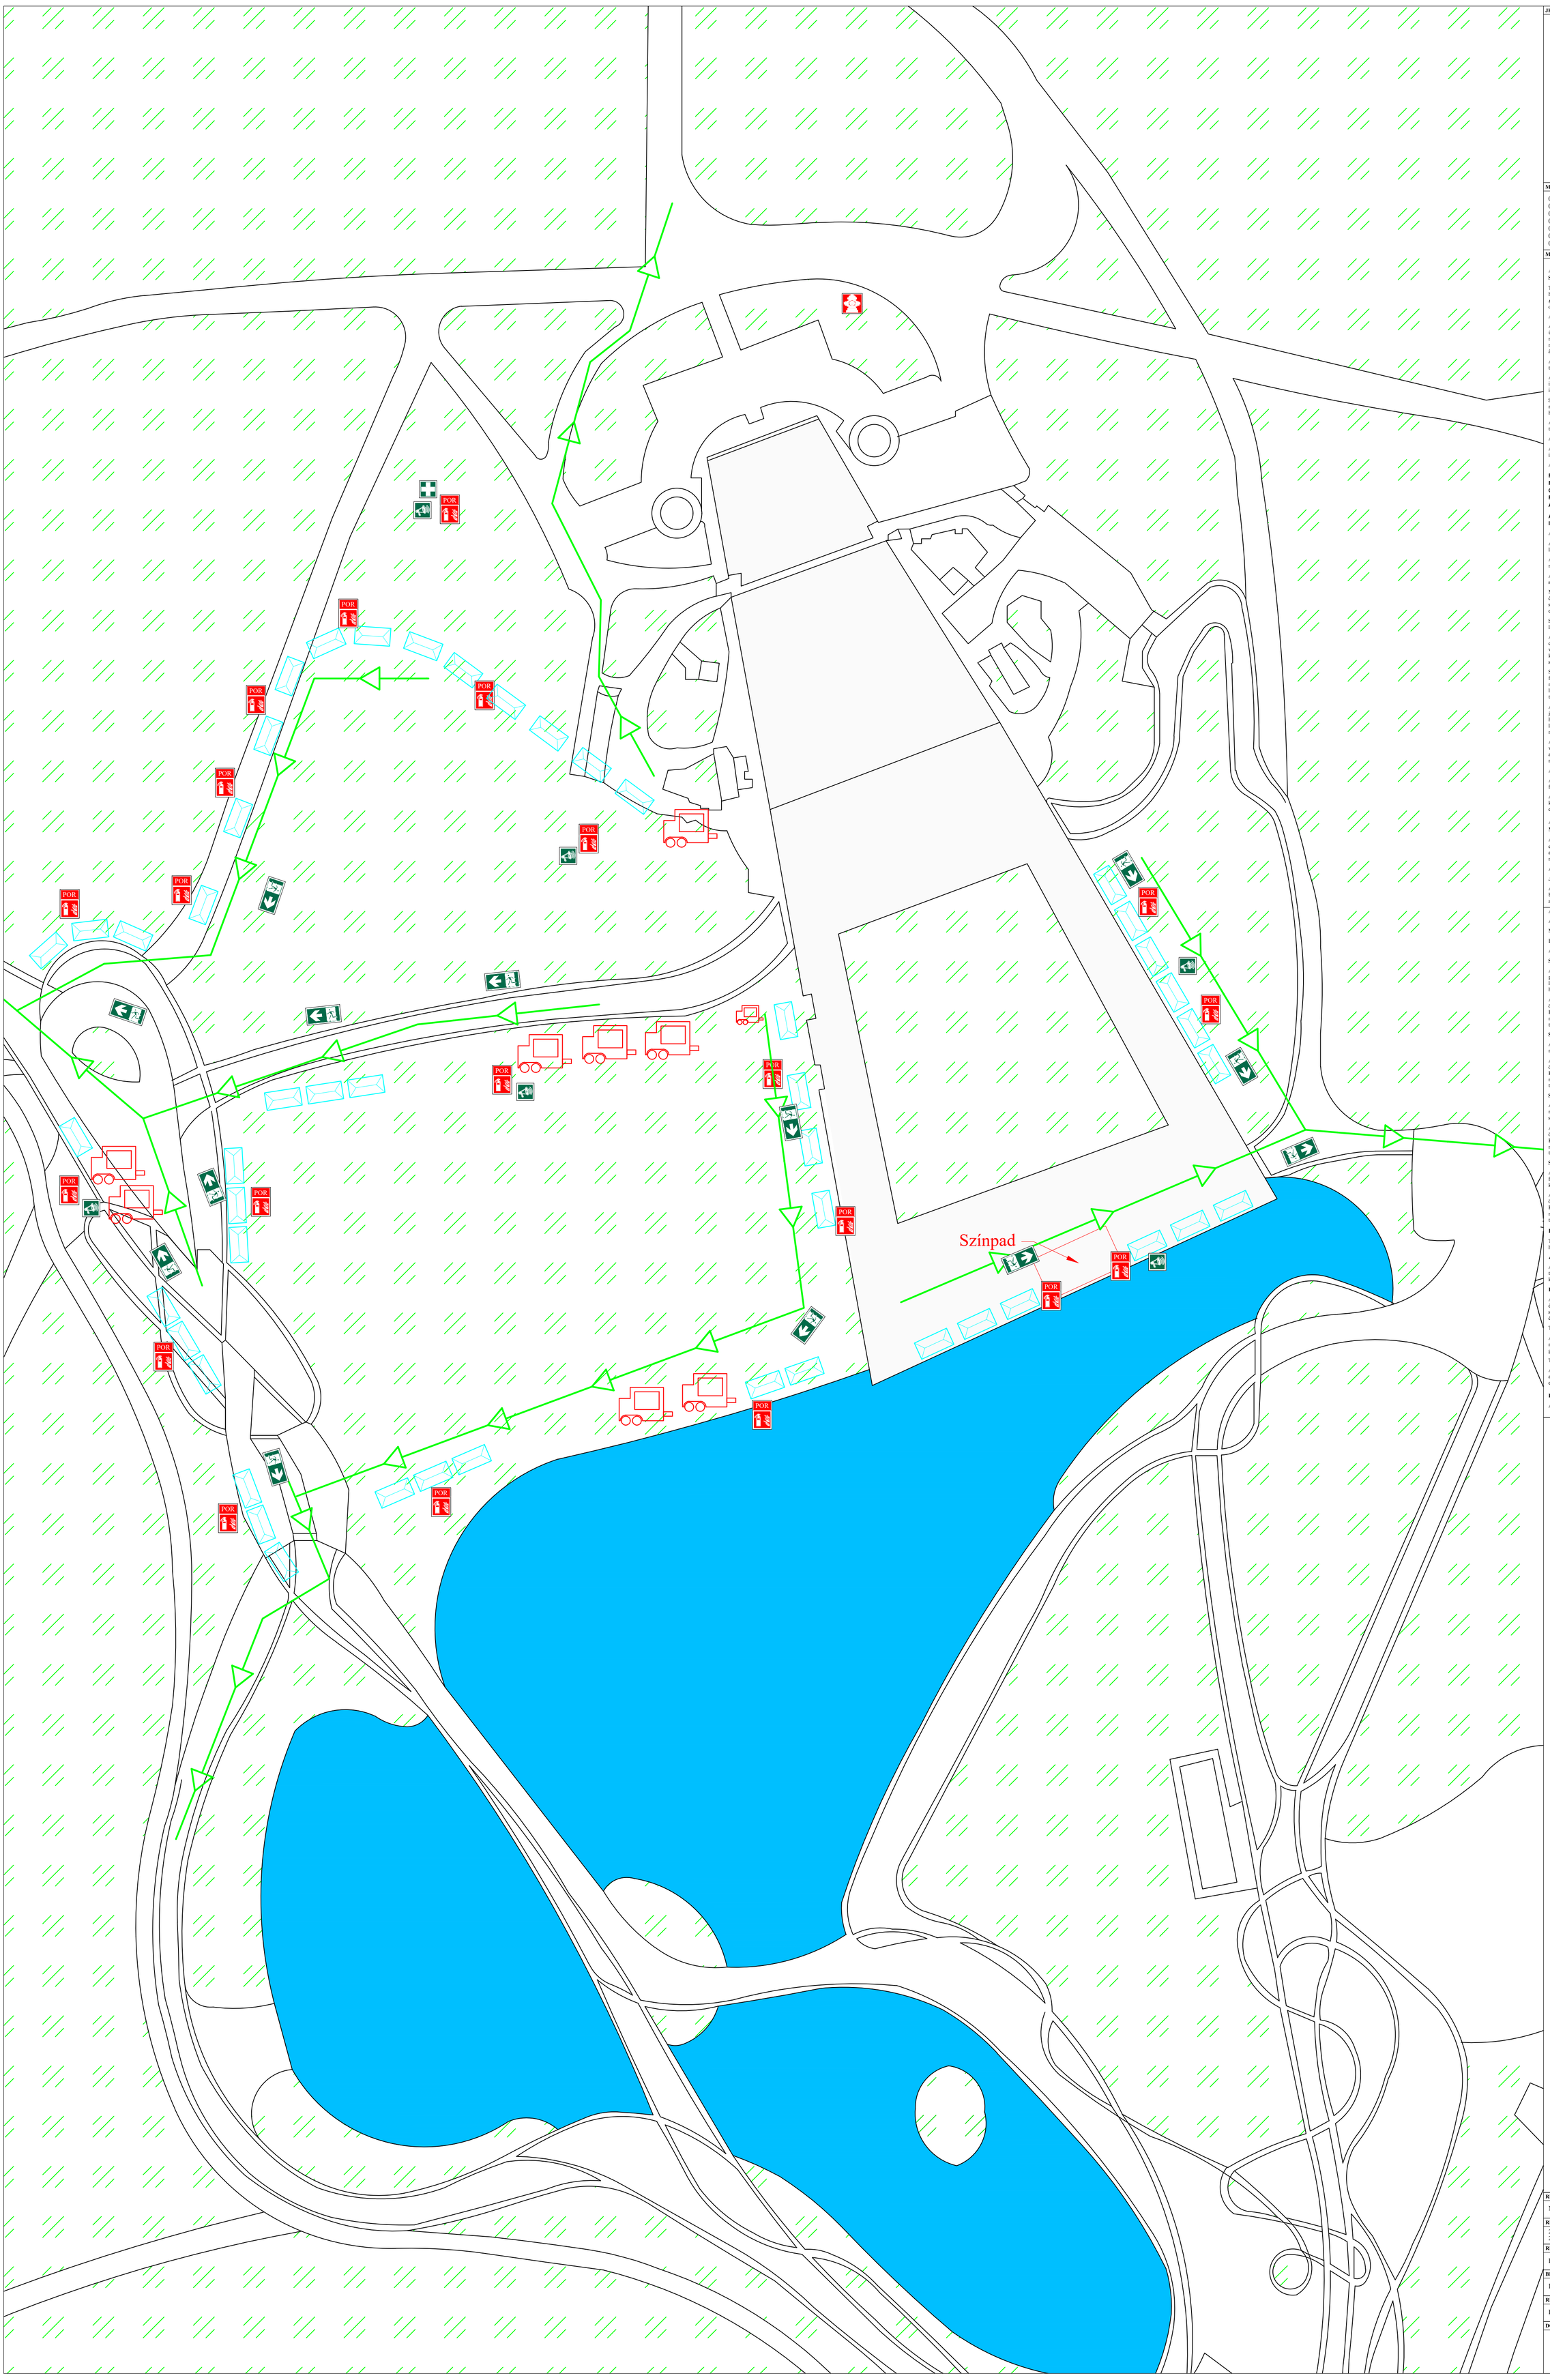

JELMAGYARÁZAT

- Menekülési útirányjelző
- Elsősegélynyújtó hely
- Kézi hangosító
- 6 kg Porral oltó kézi tűzoltó készülék
- Kiürítés iránya
- Vendéglátó truck
- Vendéglátó

MEGTARTÁSÁNAK NAPJAI

08.15. 15.00-01.00
08.16. 15.00-01.00
08.17. 15.00-01.00
08.18. 15.00-01.00
08.19. 15.00-02.00
08.20. 10.00-02.00
08.21. 12.00-22.00

MEGJEGYZÉS

A TŰZ- VAGY KÁRESEMéNY BEKÖVETKEZÉSEKOR SZÜKSÉGES TEENDŐK LEÍRÁSA

Tűz vagy közvetlen tűveszély, káresemény észlelése esetén, vagy a tűzjelző hangjelző egységének riasztásakor a rendezvény szervezésért felelős ***(Bodnár László; +3670/9339926)*** személyt kell értesíteni. A felelős személy dönt a kiürítés elrendeléséről.

A kiürítés elrendelésekor elvégzendő feladatok

A kiürítés vezényléséért felelős személyek további feladata, hogy menekülési útvonalukba helyezett korlátozást, szűkítést okozó körülményeket megszüntessék, illetve annak menekülésre gyakorolt hatását a legkisebb mértékre csökkentsék. A szűkítő elemek helyzetét a menekülés irányába kell állítani, hogy az botlásveszélyt ne jelentsen.

A rendezvény közönségével a kiürítés tényét a rendelkezésre álló hangosító technikai eszközök segítségével kell elvégezni.

A kiürítés tényét úgy kell közölni, hogy az pánikot ne keltsen, és pontos információt kell bemondani. A bemondott információt a kiürítés időtartamúig folyamatosan ismételni szükséges.

Szabadtéri rendezvény hangosítását úgy kell megoldani, hogy a tervezett - a rendezvényen résztvevők számára kialakított - terület bármely pontján hallható legyen a rendezvény alatt.

A rendezvény közönségével a kiürítés tényét a rendelkezésre álló hangosító technikai eszközök segítségével kell elvégezni.

A hangosító rendszer tartalék áramforrással rendelkezik.

A kiürítés útirányának meghatározása minden rendezvény alkalmával fontos információ, amit közölni szükséges.

A kiürítéskor közlendő szöveg:

FELKÉRJÜK TISZTELT VENDÉGEINKET, HOGY A RENDEZVÉNY TERÜLETÉT SZIVESKEDJENEK ELHAGYNI. CSOMAGJAIKAT SZÍVESKEDJENEK MAGUKHOZ VENNI. A RENDEZVÉNY TERÜLETÉT A BIZTONSÁGI SZEMÉLYZET ÁLTAL MUTATOTT IRÁNYBA SZÍVESKEDJENEK ELHAGYNI.

A PARKOLÓBAN ELHELYEZETT GÉPJÁRMŰVEKET SENKI NE INDÍTSA BE, AZOKAT KÉRJÜK A HELYÜLÖN HAGYNI!

A kiürítésénél minden esetben figyelembe kell venni

A kiürítési útvonalakat úgy kell megválasztani, hogy azokon éghető anyag a lehető legkevesebb legyen.

A rendezvényen a menekülésben korlátozott személyek számára a menekülés, menekítés lehetőségét biztosítani kell.

A szabadtéri rendezvény területén menekülésre figyelembe vett útvonal szabad szélessége legalább 2,5 méter kell, hogy legyen.

Minden esetben törekedni kell a pánikhelyzet megelőzésére, ezért határozott és megnyugtató eszközöket kell tanúsítani a mentésben résztvevő személyeknek. A mentési feladatot csak átgondoltan és határozott elképzeléssel lehet végezni.

Szabadtéri rendezvények menekülésre figyelembe vett útvonalán nyílt lángnak járó megvilágítás nem alkalmazható.

A menekítésre a mellékelt szerinti rajzon megjelölt útvonalat kell használni, ettől eltérni csak abban az esetben lehet, ha az útvonal el van torlaszolva, vagy nem járható. Ebben az esetben új és biztonságos menekülési útvonalat kell biztosítani. A menekülési útvonal tervtől eltérő útvonalról a rendezvény szervezését felelős és a mentésben résztvevőket értesíteni kell.

Szabadtéri rendezvény területén a várható nézőközönség létszámát figyelembe véve 150 résztvevőnként 0,75 méter széles, (de minimum 2,5 méter) menekülési lehetőségeket (közlekedőt, járdát, lépcsőt, rampát, lehajtót) kell biztosítani. A menekülési lehetőségek egymás közötti távolsága legfeljebb 50 m lehet.

A szabadtéri rendezvény alatt a rendezvény és a helyszín jellegzetességeihez, a résztvevők menekülési képességéhez, valamint a helyszín befogadóképességéhez igazodó számú biztonsági személyzetet, de legalább minden megkezdett 200 fő résztvevőre 1 főt kell biztosítani, melynek meglétéért a rendezvény szervezője felel.

A szabadtéri rendezvény területének minden pontjáról a kiüríthetőséget - a várható legnagyobb létszámot alapul véve - biztosítani kell oly módon, hogy az adott pont 40 méteres körzetét az ott tartózkodók 4 percen belül maradéktalanul el tudják hagyni.

A menekülési útirányt jelző tábla legkisebb mérete 1200x600 mm lehet.

A menekülési útvonal tervtől eltérő útvonalról a rendezvény szervezését felelőst és a mentésben résztvevőket értesíteni kell.

A szabadtéri rendezvény ülőhelyekkel tervezett nézőterén - a padok kivételével - csak a padlóhoz, a talajhoz vagy egy-egy soron belül egymáshoz rögzített ülőhelyekkel alakítható ki.

A TŰZ- VAGY KÁRESEMÉNY JELZÉSÉNEK, ÉS AZ OLTÁS MÓDJA

A **Tűzoltóság értesítését a 112 hívószámmal** lehet elvégezni. Ebben az esetben a Hajdúnánási Hivatásos Önkormányzati Tűzoltóság ügyeletén lehet a tűzjelzést megtenni. Az utóbbi tűzjelzést csak a 105 hívószám meghibásodása esetén kell alkalmazni

A tűzjelzésre használható telefonkészülék a következő helyeken találhatók:

Színpadnál

A tűzjelzésre kijelölt mobil telefonkészülékek üzemmódját úgy kell beállítani, hogy azok csengőhangja a legmagasabb teljesítményen legyen és a rezgő üzemmód is legyen beállítva, ajánlott az utcai üzemmód.

A tűzjelzéskor a következőket kell elmondani:

A tüzeset, káreset pontos helyét, címét; ***(Debrecen - Nagyerdő - Békás tó)***

Mi ég, milyen káreset történt, mi van veszélyeztetve

Emberélet veszélyben van-e ***(Emberélet veszélyben van)***

A jelző személy nevét, a jelzésre használt telefonkészülék számát.

Segítségnyújtás mozgáskorlátozott emberek részére

A tolókocsihoz kötött személyeknek a vízszintes mozgás nem okoz problémát, de nehézséget okozhat amennyiben a kijárathoz való eljutást, lépcső nehezíti. A kiürítést végzőknek kell segítséget nyújtani a biztonságos helyre való eljutásban.

A rendezvényre bejutás során a belépőjegyeket ellenőrző személyek feladata összeírni, hogy hány mozgáskorlátozott személy vesz részt a rendezvényen. Kiürítés esetén a biztonsági szolgálat köteles ellenőrizni a mozgáskorlátozottak kijutását a területről, ezt a létszám visszaellenőrzésével tegye meg.

Segítségnyújtás csökkent látóképességű emberek részére

A csökkent látóképességű embereknek az a legjobb segítségnyújtás, ha megfogják a segítségnyújtó karját és követik a kijárathoz.

A rendezvényre bejutás során a belépőjegyeket ellenőrző személyek feladata összeírni, hogy hány mozgáskorlátozott személy vesz részt a rendezvényen. Kiürítés esetén a biztonsági szolgálat köteles ellenőrizni a mozgáskorlátozottak kijutását a területről, ezt a létszám visszaellenőrzésével tegye meg.

Segítségnyújtás halláskárosult emberek számára

A halláskárosult embereknek nehézségeket okozhat a kiürítés meghallani, mivel nem érzékelik megfelelően a hangot, ezért a kiürítést végző személynek kell riasztani a halláskárosult embereket.

A rendezvényre bejutás során a belépőjegyeket ellenőrző személyek feladata összeírni, hogy hány mozgáskorlátozott személy vesz részt a rendezvényen. Kiürítés esetén a biztonsági szolgálat köteles ellenőrizni a mozgáskorlátozottak kijutását a területről, ezt a létszám visszaellenőrzésével tegye meg.

Segítségnyújtás értelmi fogyatékossággal rendelkező embereknek.

A kiürítést végző személynek biztosítaniuk kell azt, hogy az értelmi fogyatékossággal rendelkező személyek biztonságos helyre legyenek kísérve, biztosított legyen az, hogy nem hagyják őket felügyelet nélkül.

A rendezvényre bejutás során a belépőjegyeket ellenőrző személyek feladata összeírni, hogy hány mozgáskorlátozott személy vesz részt a rendezvényen. Kiürítés esetén a biztonsági szolgálat köteles ellenőrizni a mozgáskorlátozottak kijutását a területről, ezt a létszám visszaellenőrzésével tegye meg.

Értesítendő személyek és közművek

Tűzeset, kiürítés alkalmával a tűzvédelmi felelőst, ha nem tartózkodik a helyszínen, értesíteni kell:

Bodnár László; +3670/9339926

Abban az esetben, ha a tűz olyan területen van, hogy az épületek vagy a terület áramtalanítását el kell végezni az illetékes áramszolgáltatót értesíteni kell.

E. ON ZRT 80/210-310

A rendezvény helyszínén mentőszolgálat teljesít szolgálatot, így az értesítésük személyesen megtörténhet. Abban az esetben, ha a tűz által személyi veszélyeztetés történt, akkor a mentőket (a jelen lévő ügyeleten túl) értesíteni kell még akkor is, ha sérülés nem történt.

Telefonszám: 112

A kiürítés elrendelésével párhuzamosan a rendőrséget értesíteni szükséges, mivel a kiáramló személyek a közlekedésre veszélyt jelenthetnek, illetve a gépjárművek területelhagyását szükséges biztosítani.

Telefonszám:112

A tűz oltását a helyszínen elhelyezett 11 db 34A, 183B, C egységtűz oltására alkalmas kézi tűzoltó készülékkel lehet megkezdeni. Az oltás megkezdése esetén is értesíteni kell a fentebb említett személyeket, szolgáltatókat.

DOHÁNYZÁS

A rendezvény területén a dohányzás engedélyezett.

RENDEZVÉNY MEGNEVEZÉSE	
Nagyerdei sörkert	
RENDEZVÉNY IDŐPONTJA	**DÁTUM**
2023. augusztus 14-től - 2023. augusztus 20-ig	2023. július 27.
RENDEZVÉNY HELYSZÍNE	
Debrecen - Nagyerdő - Békás tó (hrsz.: 22324)	
BEFOGADÓKÉPESSÉG	**LÉPTÉK**
1 000 fő/nap	1 : 200
RENDEZVÉNY FELELŐS SZERVEZŐJE	
Bodnár László; +36 70 933 99 26	
DOKUMENTÁCIÓ KÉSZÍTŐJE	

Bán Csaba
Tűzvédelmi főelőadó